

DATE	REVISION	DESIGNATION	VISA	
			BE	Commercial
25/04/2014	A	DIFFUSION		<input checked="" type="checkbox"/>
14/05/2014	B	SUPPRESSION COMPACTEUR - DETAIL GRANULATEUR VALVE		

This drawing is PALAMATIC POCES property

Any reproduction or diffusion is strictly forbidden


For reference only.

Ref. Dossier :	Client :
n° 1402190	

CE PLAN EST LA PROPRIETE DE LA SOCIETE PALAMATIC - IL NE PEUT ETRE COPIE OU UTILISE SANS AUTORISATION



Designation : Commercial drawing		Dessiné par : RABATE	
Système : Mixer feeding		Révisé :	
Format : A3	Echelle : 1:40	N° Plan : 101	Révision : B 1/4

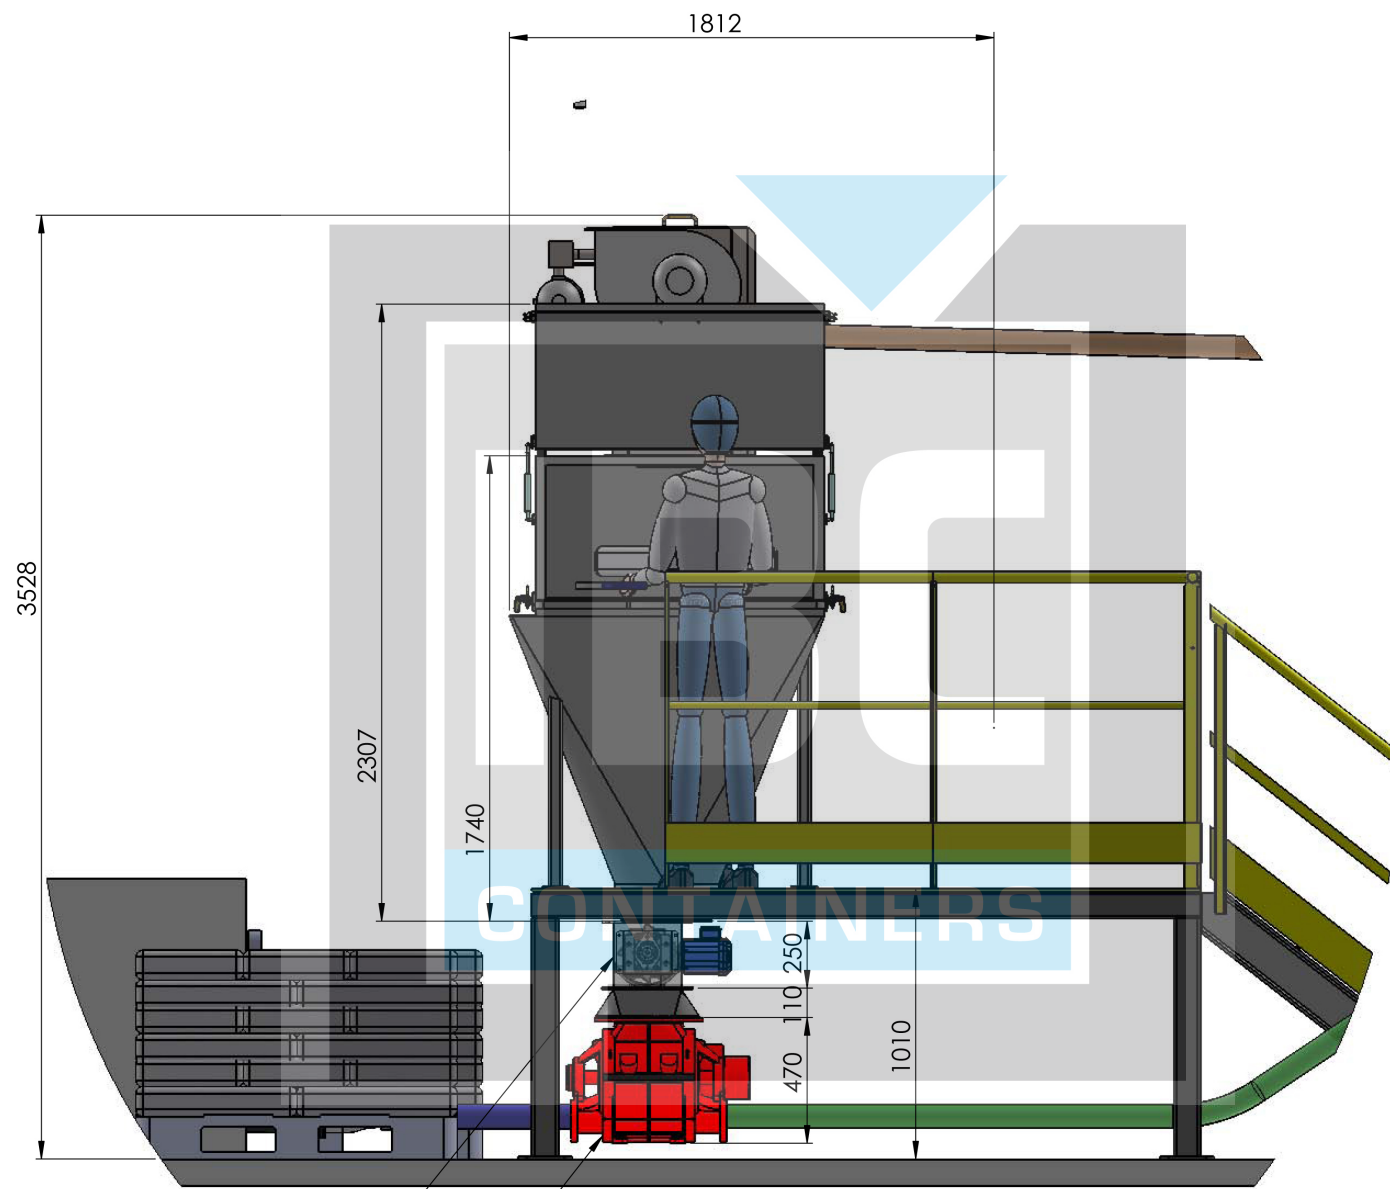

Granulator

Blow through rotary valve

DETAIL A  
SCALE 1 : 20

DATE	REVISION	DESIGNATION	VISA	
			BE	Commercial
25/04/2014	A	DIFFUSION		<input checked="" type="checkbox"/>
14/05/2014	B	SUPPRESSION COMPACTEUR - DETAIL GRANULATEUR VALVE		

This drawing is PALAMATIC POCES property

Any reproduction or diffusion is strictly forbidden

For reference only.

Ref. Dossier :	Client :
n°1402190	


CE PLAN EST LA PROPRIETE DE LA SOCIETE PALAMATIC - IL NE PEUT ETRE COPIE OU UTILISE SANS AUTORISATION



Designation : Commercial drawing		Dessiné par : RABATE	
Système : Mixer feeding		N° Plan : 101	
Format : A3	Echelle : 1:20	Revison : B	2/4

DATE	REVISION	DESIGNATION	VISA	
			BE	Commercial
25/04/2014	A	DIFFUSION		✓
14/05/2014	B	SUPPRESSION COMPACTEUR - DETAIL GRANULATEUR VALVE		

This drawing is PALAMATIC POCCESS property  
 Any reproduction or diffusion is stricly forbidden  
 For reference only.

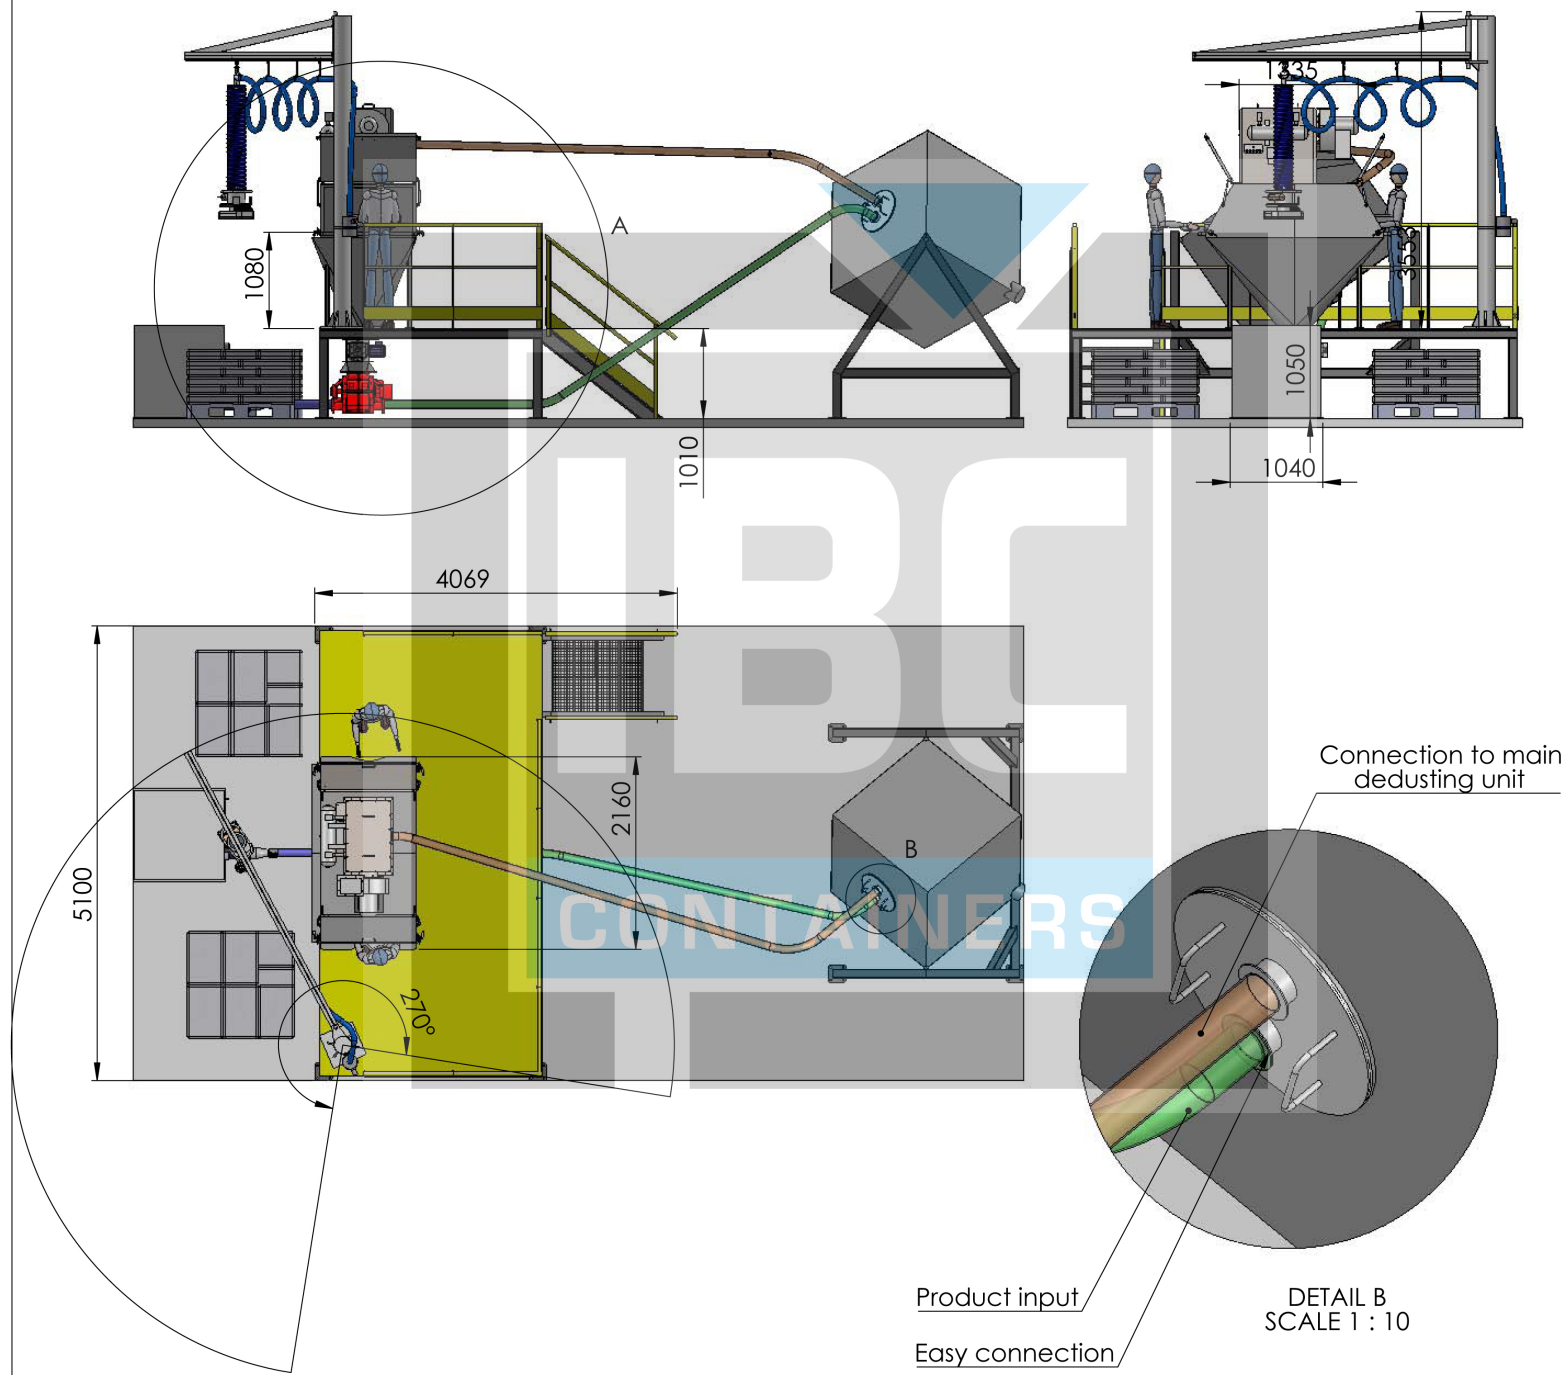

Ref Dessin:	n°1402190	Client:	
CE PLAN EST LA PROPRIETE DE LA SOCIETE PALAMATIC - IL NE PEUT ETRE COPIE OU UTILISE SANS AUTORISATION			
Designation:	Commercial drawing	Dessiné par:	RABATE
Systeme:	Mixer feeding	N° Plan:	101
Format:	A3	Echelle:	1:60
			Revision: B 3/4