

DATE	REVISION	DESIGNATION	VISA	
			BE	Commercial
25/02/2014	A	DIFFUSION		<input checked="" type="checkbox"/>
-	-	-		

Ce plan est la propriété exclusive de PALAMATIC.

Toute reproduction, toute diffusion même partielle est formellement interdite.


Plan pour information.

Ref. Dossier :	Client :
n°1403216	

CE PLAN EST LA PROPRIETE DE LA SOCIETE PALAMATIC - IL NE PEUT ETRE COPIE OU UTILISE SANS AUTORISATION



Designation : Plan commercial		Dessiné par : RABATE	
Système : Station de remplissage de sacs		Révision : A 1/2	
Format : A3	Echelle : 1:50	N° Plan : 101	

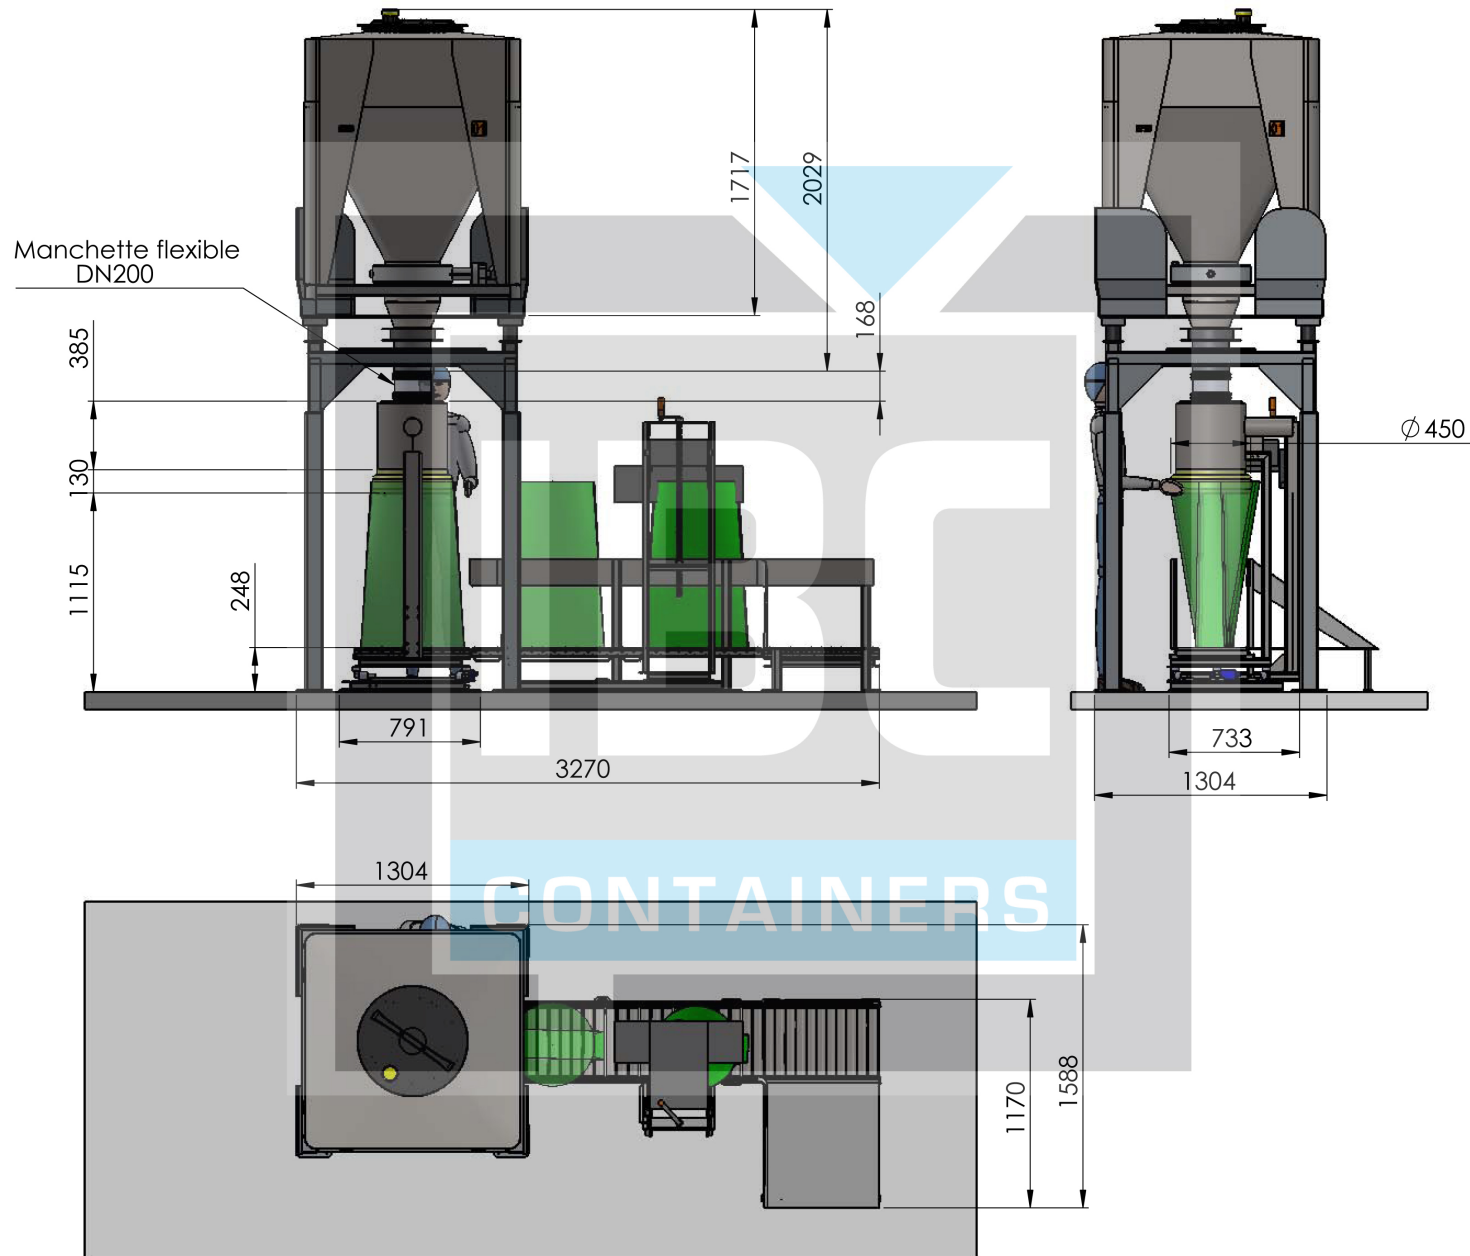

DATE	REVISION	DESIGNATION	VISA	
			BE	Commercial
25/02/2014	A	DIFFUSION		<input checked="" type="checkbox"/>

Ce plan est la propriété exclusive de PALAMATIC.

Toute reproduction, toute diffusion même partielle est formellement interdite.

Plan pour information.

Ref. Dossier :	Client :
n°1403216	

CE PLAN EST LA PROPRIETE DE LA SOCIETE PALAMATIC - IL NE PEUT ETRE COPIE OU UTILISE SANS AUTORISATION



Designation :		Plan commercial	
Système :		Station de remplissage de sacs	
Format :		A3	
Echelle :		1:50	
N° Plan :		101	
Révision :		A 2/2	
Dessiné par :		RABATE	