


| DATE | REVISION | DESIGNATION | VISA | |
|----------|----------|-------------|------|------------|
| | | | BE | Commercial |
| 21-11-11 | A | DIFFUSION | | |
| - | - | - | | |
| - | - | - | | |
| | | | | |
| | | | | |
| | | | | |

Ce plan est la propriété exclusive de PALAMATIC.

Toute reproduction, toute diffusion même partielle est formellement interdite.

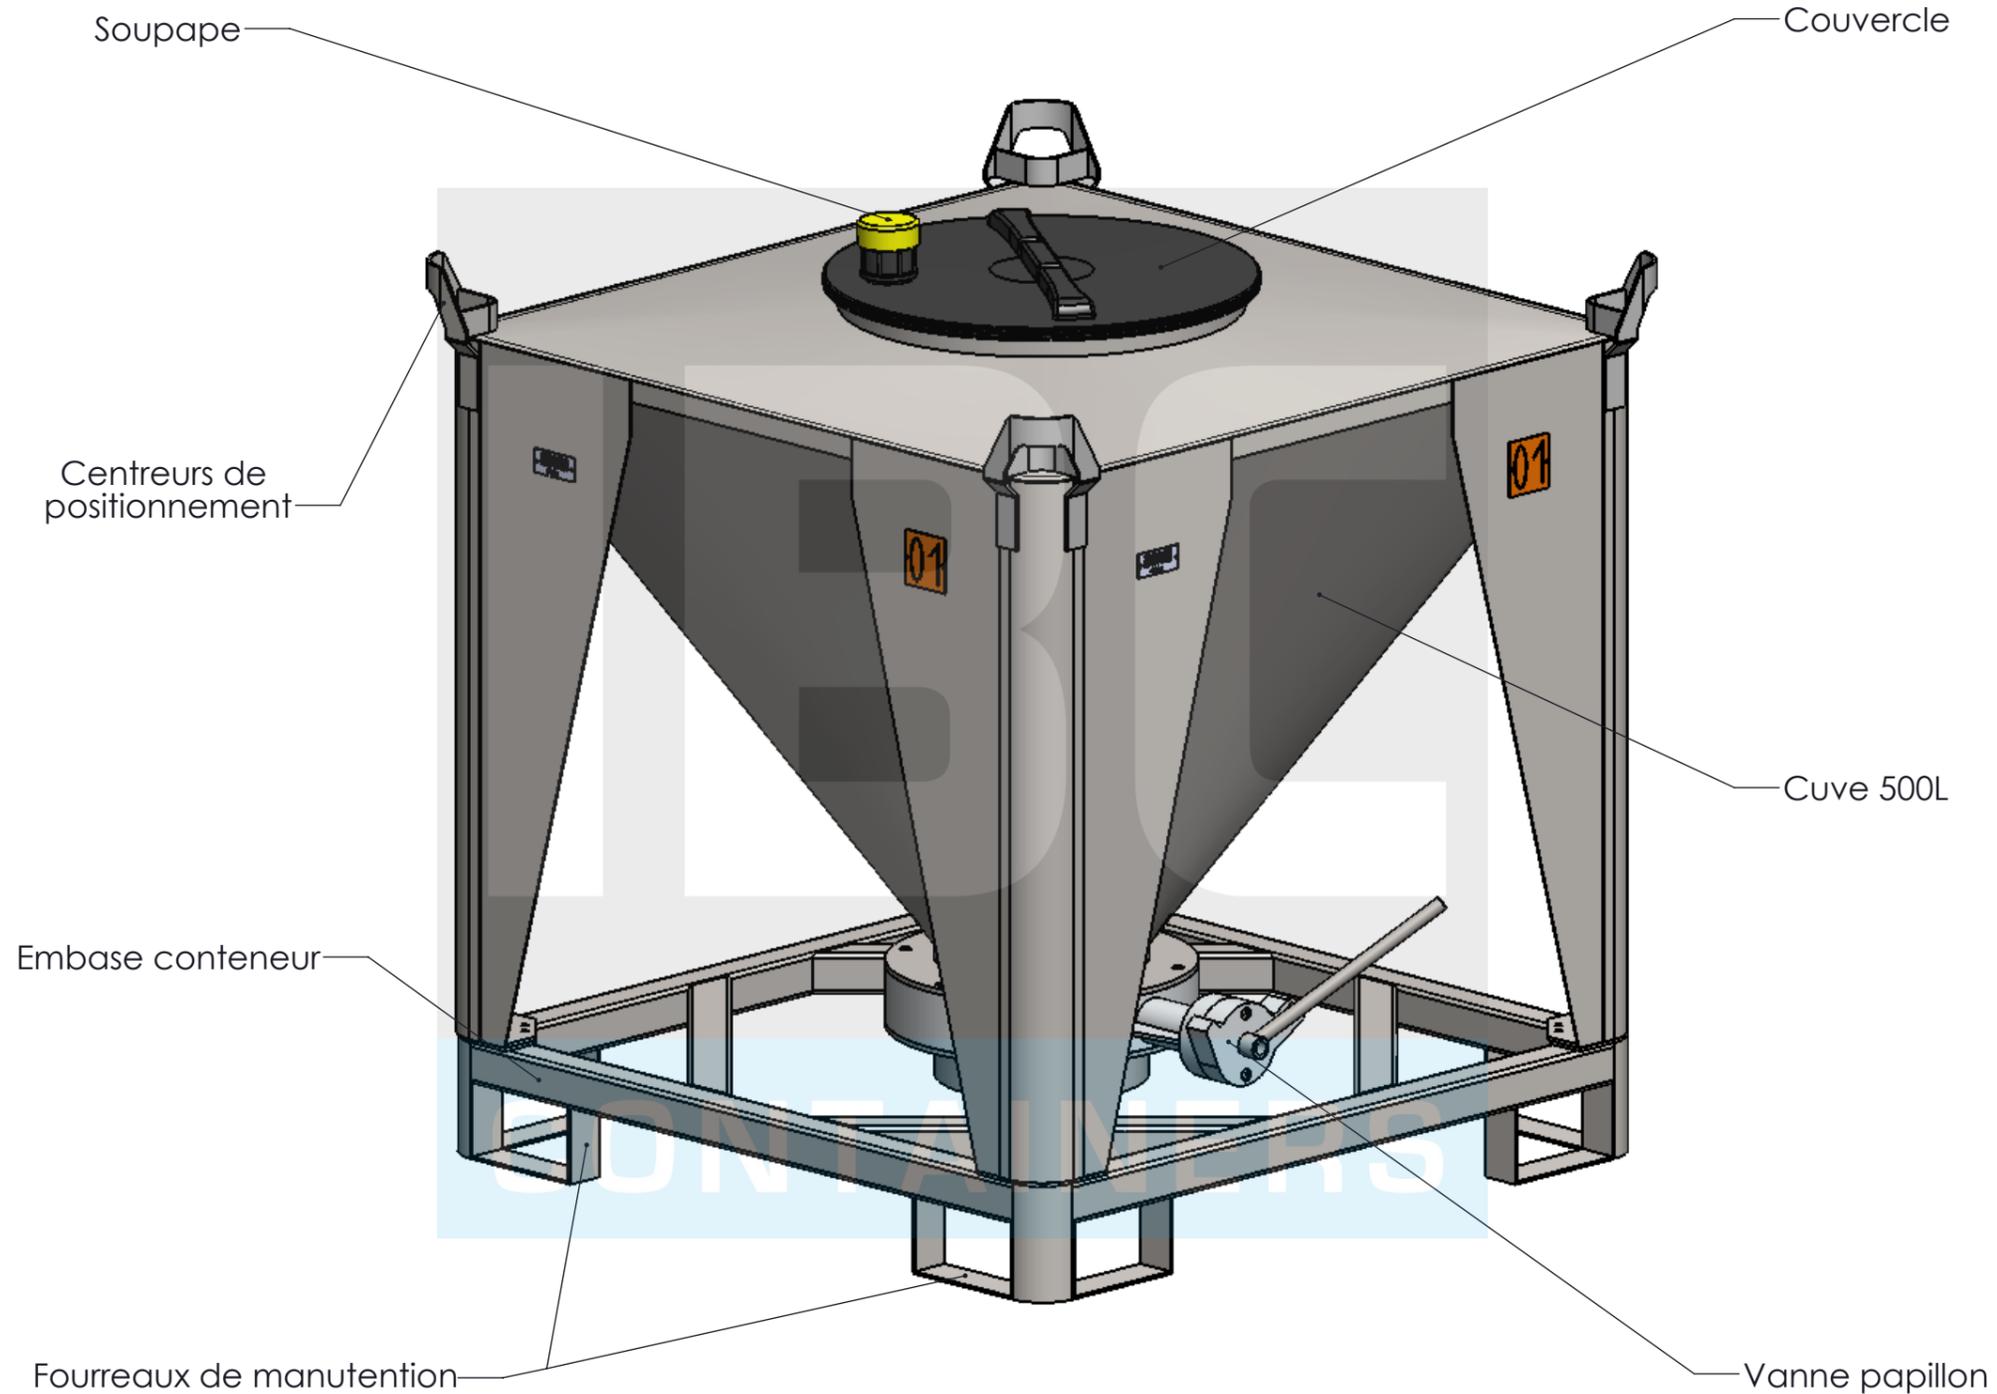


CE PLAN EST LA PROPRIETE DE LA SOCIETE PALAMATIC - IL NE PEUT ETRE COPIE OU UTILISE SANS AUTORISATION

Rue de l'Ecotais
Z.A. de la Croix rouge
35530 BRECE



Tél. : (33) 02.99.86.06.22
Fax : (33) 02.99.86.08.10
E-mail : contact@palamatic.fr

| | | | | | |
|-------------------------|----------------|------------------------|---------------|---------------|-----|
| Désignation : Conteneur | | Système : | | Dessiné par : | |
| Format : A3 | Echelle : 1:10 | Ref. Dossier : IBC 500 | N° Plan : 103 | Revision : A | 1/2 |

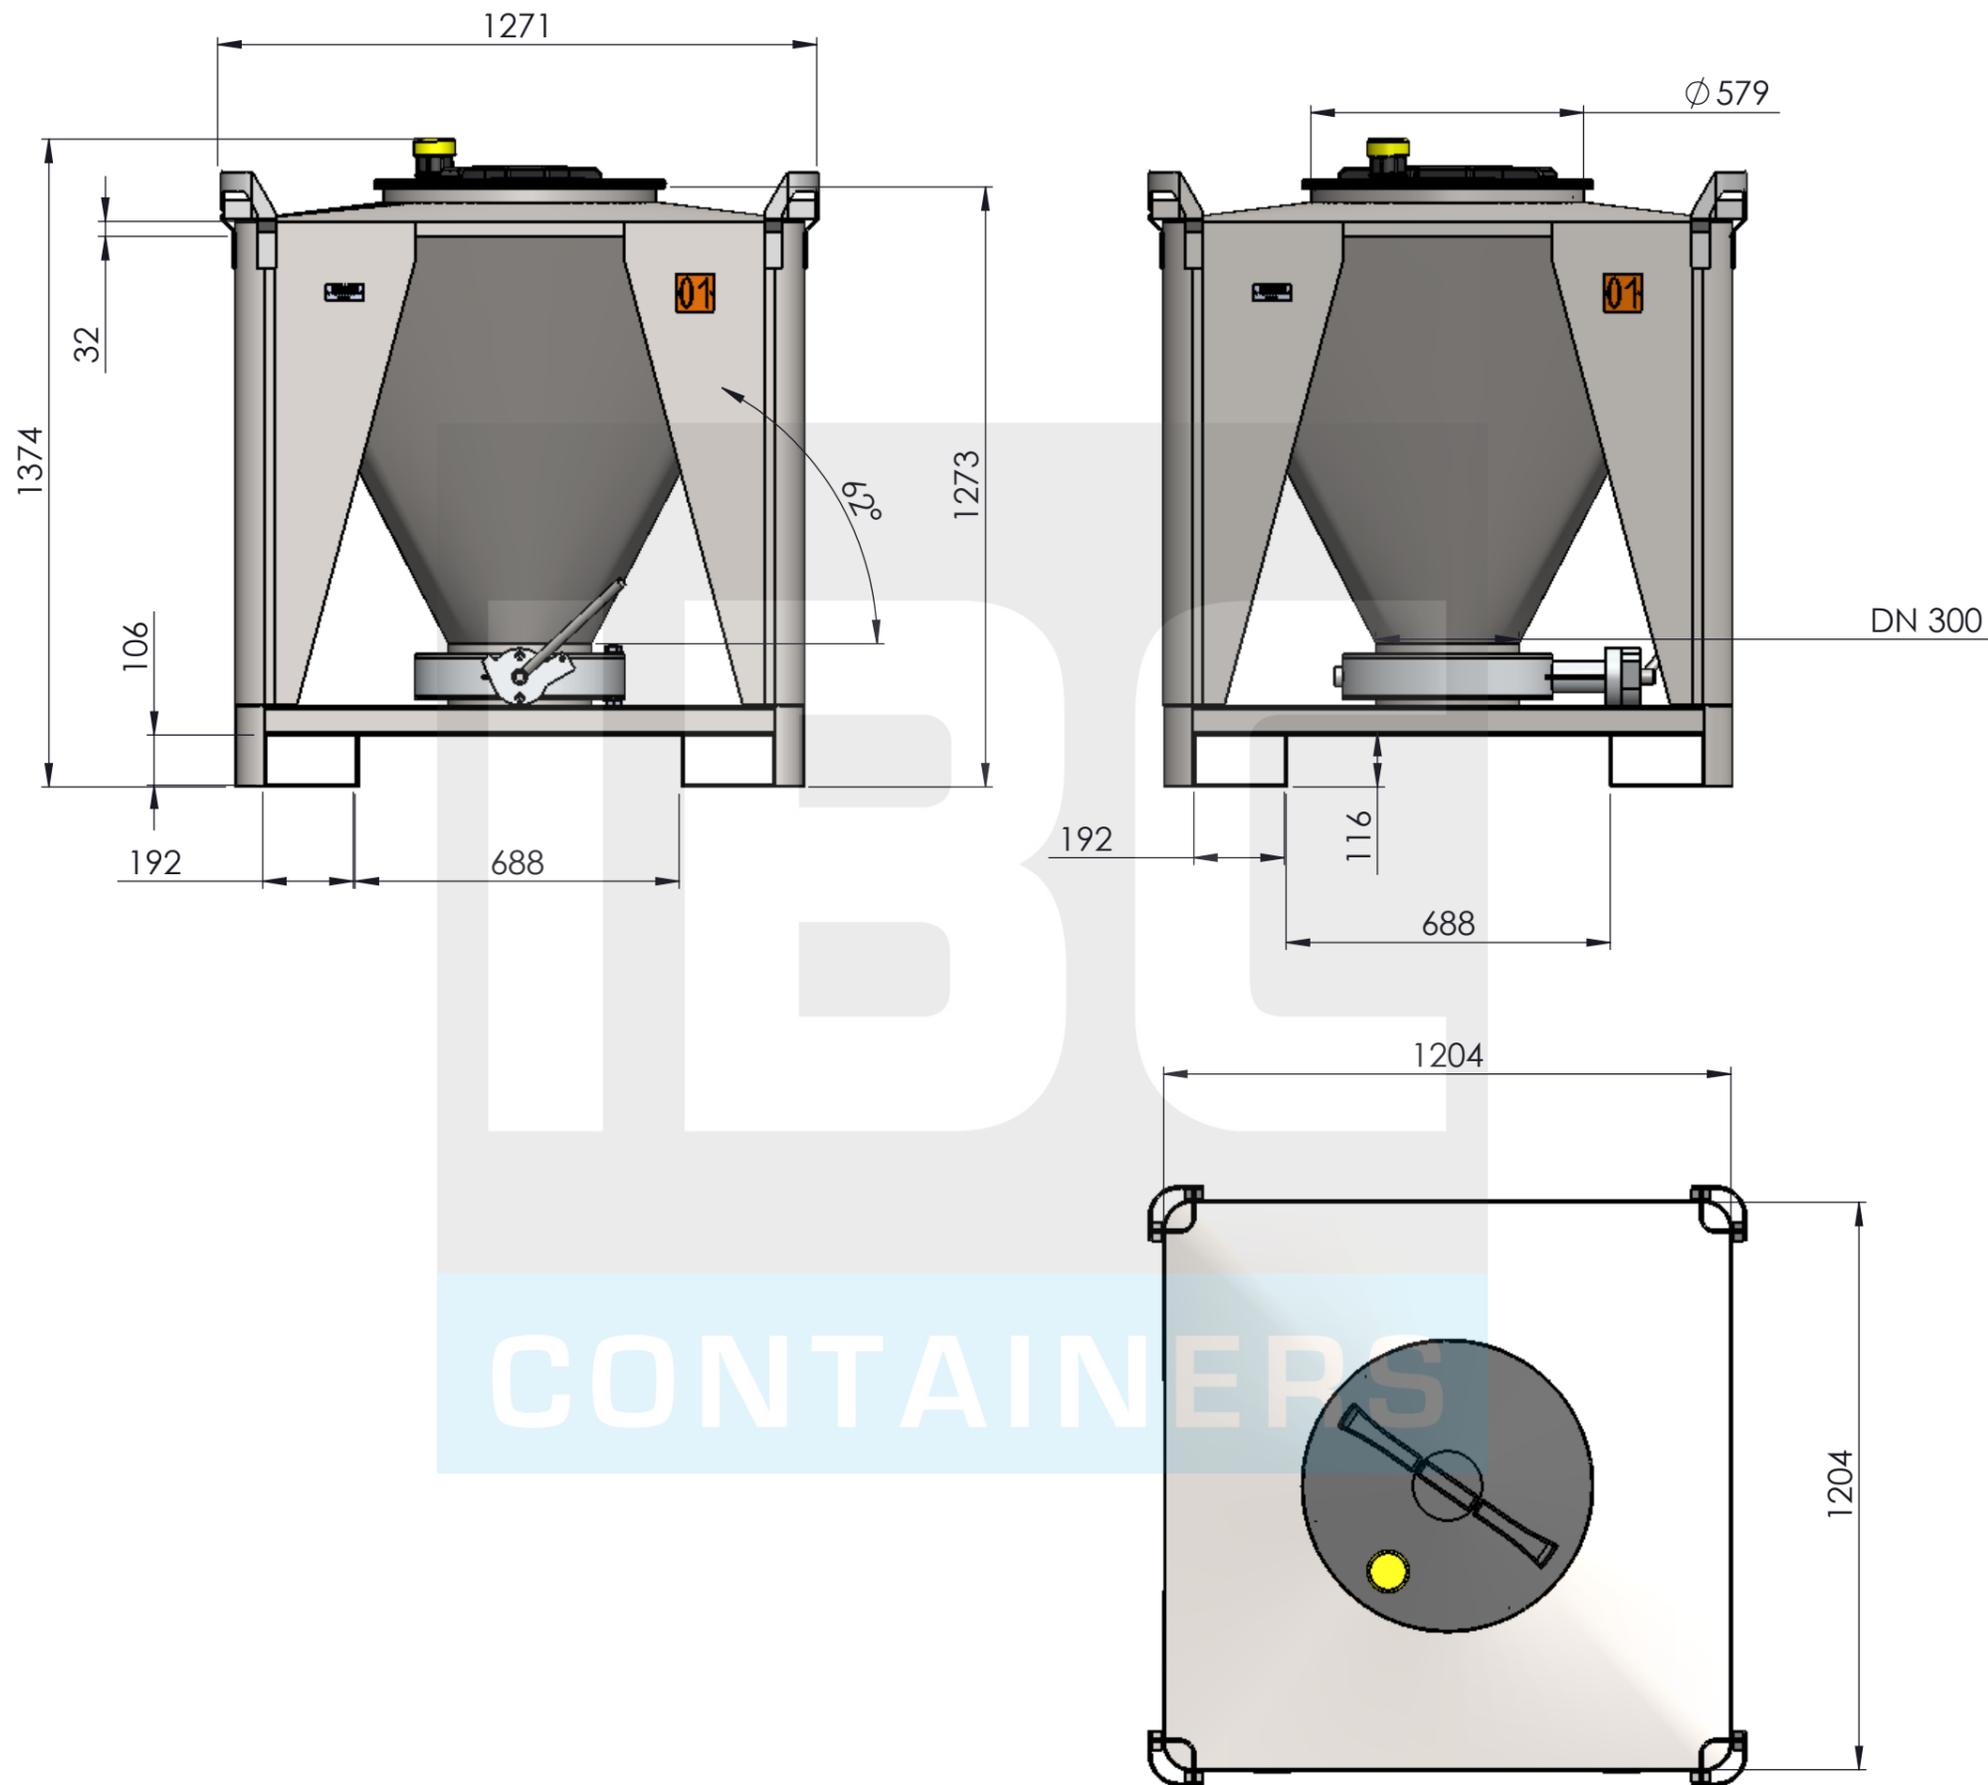

| DATE | REVISION | DESIGNATION | VISA | |
|----------|----------|-------------|------|------------|
| | | | BE | Commercial |
| 21-11-11 | A | DIFFUSION | | |
| - | - | - | | |
| - | - | - | | |
| | | | | |
| | | | | |
| | | | | |

Ce plan est la propriété exclusive de PALAMATIC.

Toute reproduction, toute diffusion même partielle est formellement interdite.

CONTAINERS

CE PLAN EST LA PROPRIETE DE LA SOCIETE PALAMATIC - IL NE PEUT ETRE COPIE OU UTILISE SANS AUTORISATION

Rue de l'Ecotais
Z.A. de la Croix rouge
35530 BRECE



Tél. : (33) 02.99.86.06.22
Fax : (33) 02.99.86.08.10
E-mail : contact@palamatic.fr

| | | | | | |
|-------------------------|----------------|------------------------|---------------|---------------|-----|
| Désignation : Conteneur | | Système : | | Dessiné par : | |
| Format : A3 | Echelle : 1:15 | Ref. Dossier : IBC 500 | N° Plan : 103 | Revision : A | 2/2 |